

STOBAG VENTOSOL VS6200




Svislá markýza se zipovou technikou, montáž na ostění

KOMPAKTNÍ FASÁDA, DETAIL ŘEZU

MST. 1:10

PRODUKT VENTOSOL

VYHOTOVENO Květen 2018/RH

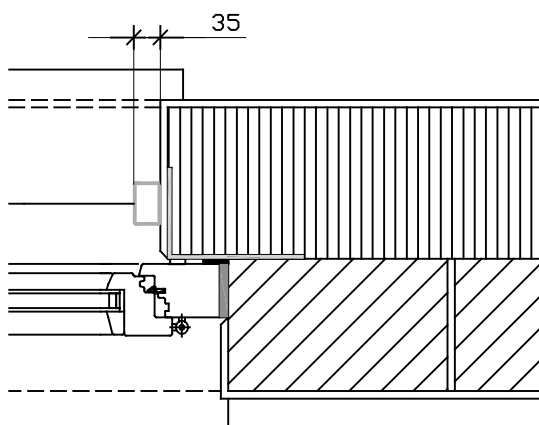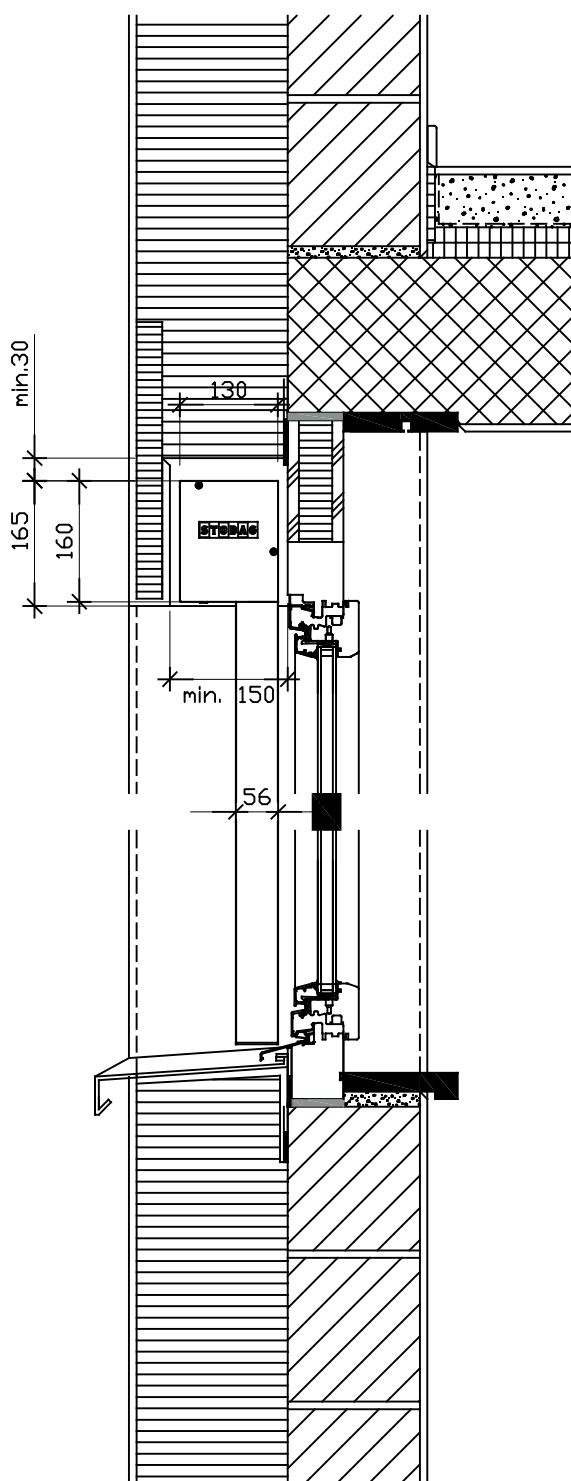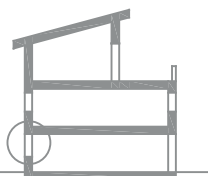

STOBAG VENTOSOL VS6200




Svislá markýza se zipovou technikou, montáž na ostění

KAMENNÁ FASÁDA, DETAIL ŘEZU

MST. 1:10

PRODUKT VENTOSOL

VYHOTOVENO Květen 2018/RH

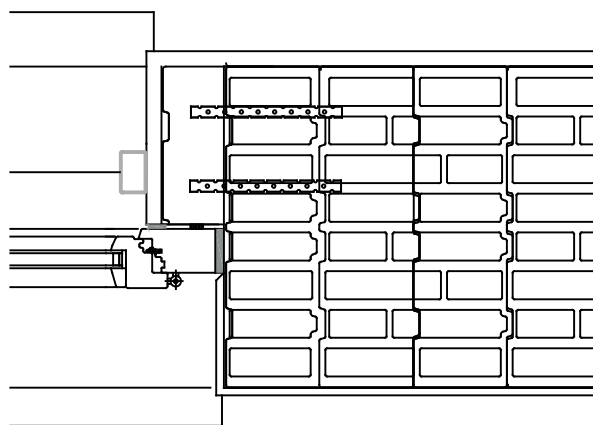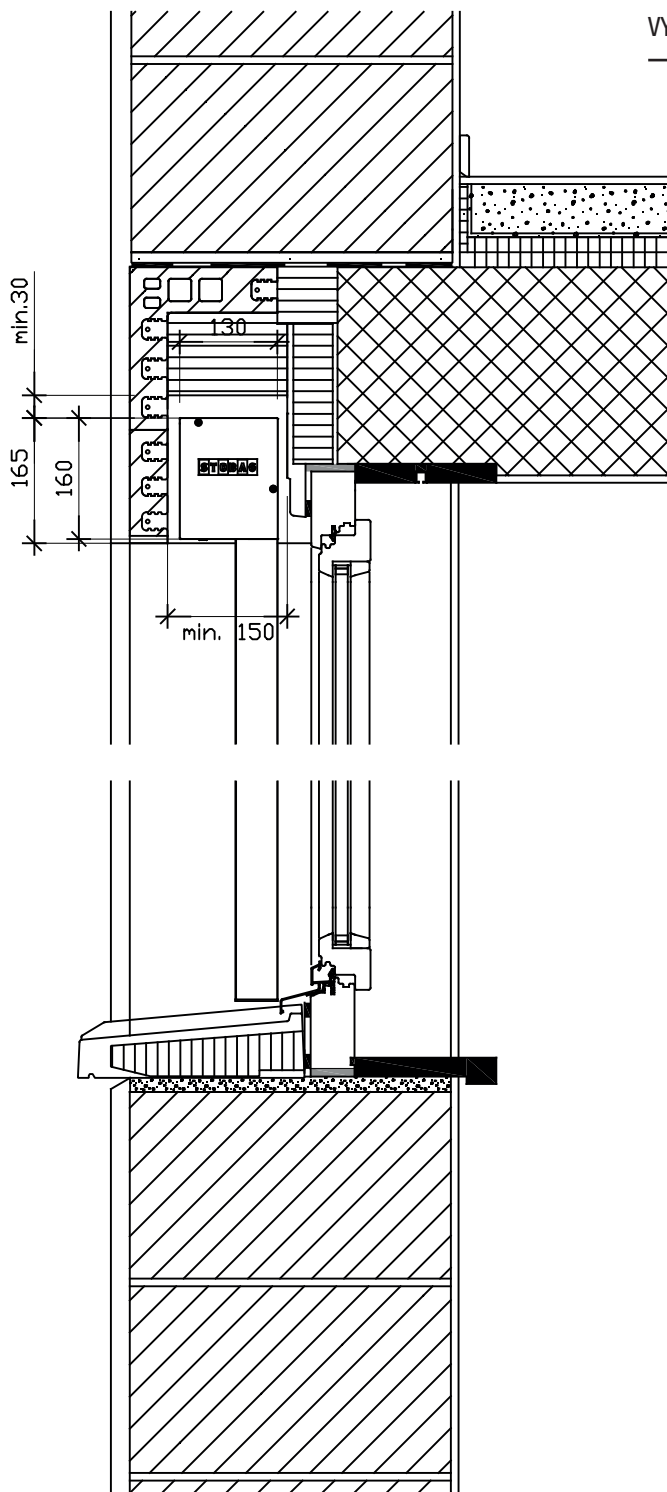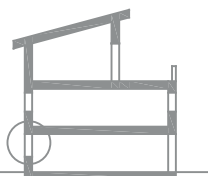

STOBAG VENTOSOL VS6200





Svislá markýza se zipovou technikou, montáž na ostění

HINTERL. DŘEVĚNÁ FASÁDA, DETAIL ŘEZU

MST. 1:10

PRODUKT VENTOSOL

VYHOTOVENO Květen 2018/RH

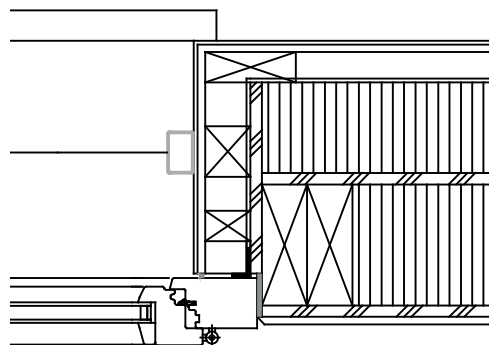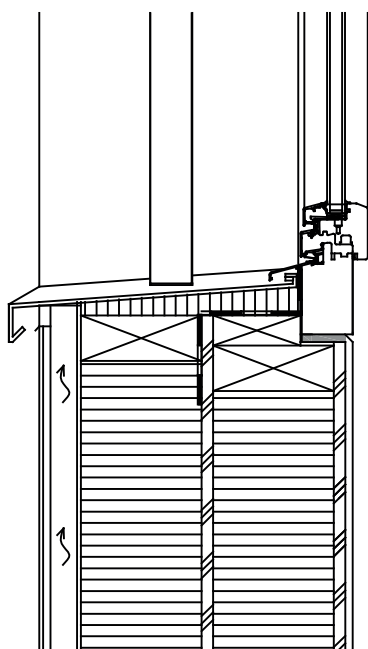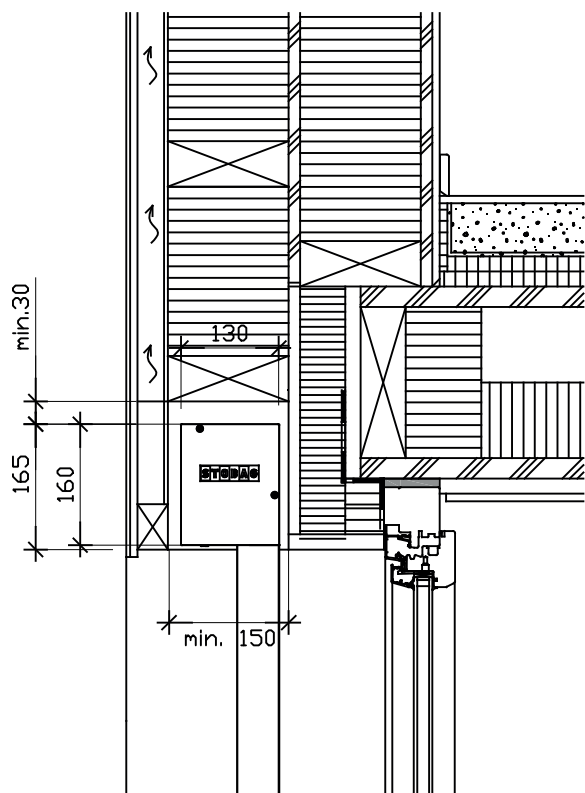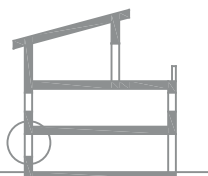

STOBAG VENTOSOL VS6200




Svislá markýza se zipovou technikou, montáž na ostění

POHLEDOVÉ ZDIVO Z PÁLENÝCH CIHEL, DETAIL ŘEZU

MST. 1:10

PRODUKT VENTOSOL

VYHOTOVENO Květen 2018/RH

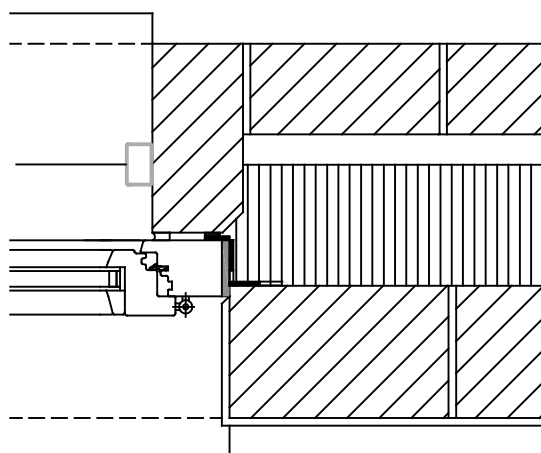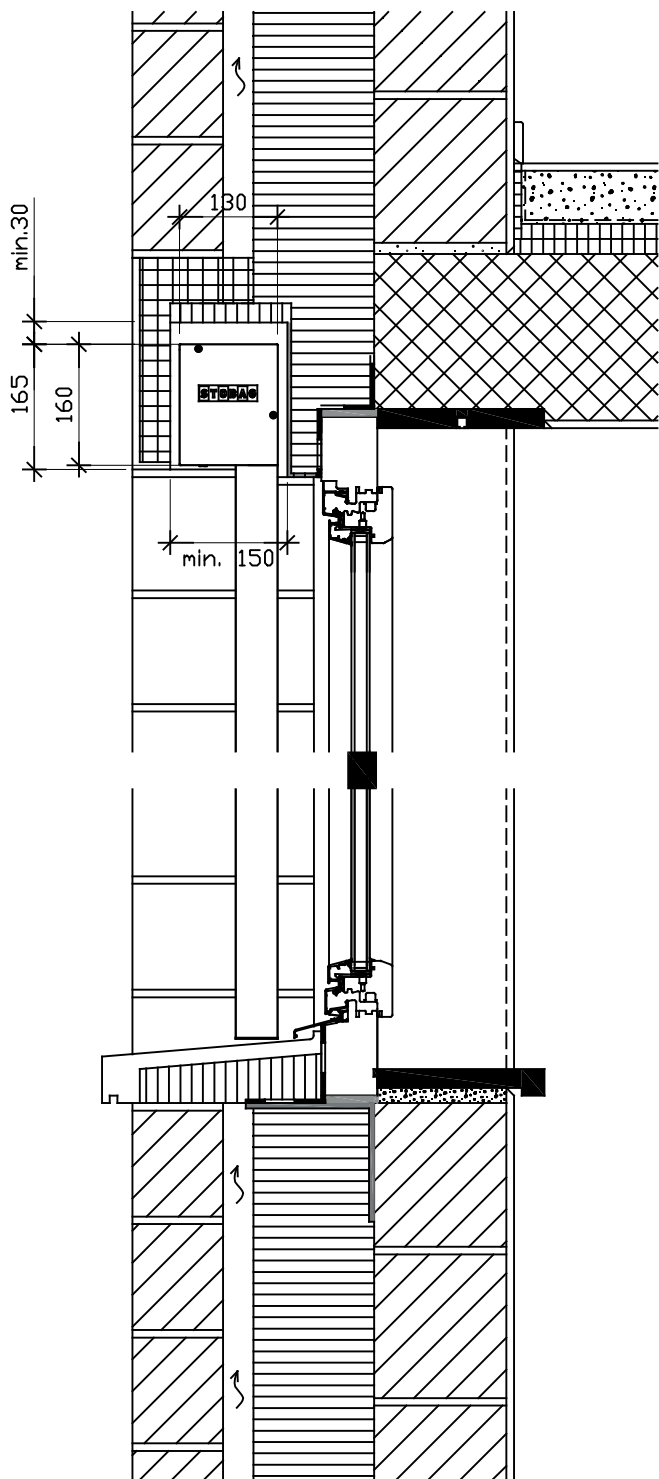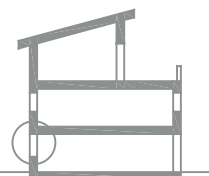

STOBAG VENTOSOL VS6200




Svislá markýza se zipovou technikou, montáž na ostění

KOMPAKTNÍ FASÁDA, DETAIL ŘEZU

MST. 1:10

PRODUKT VENTOSOL

VYHOTOVENO Květen 2018/RH

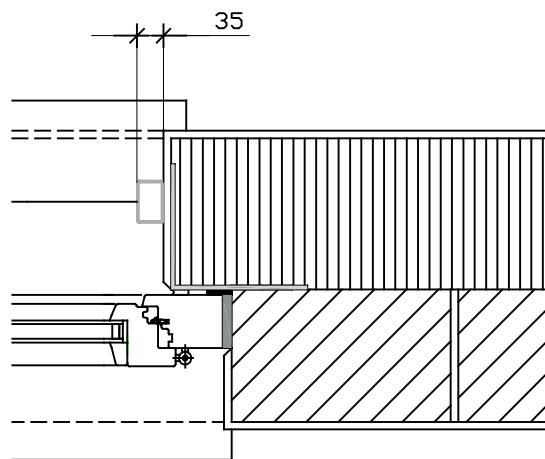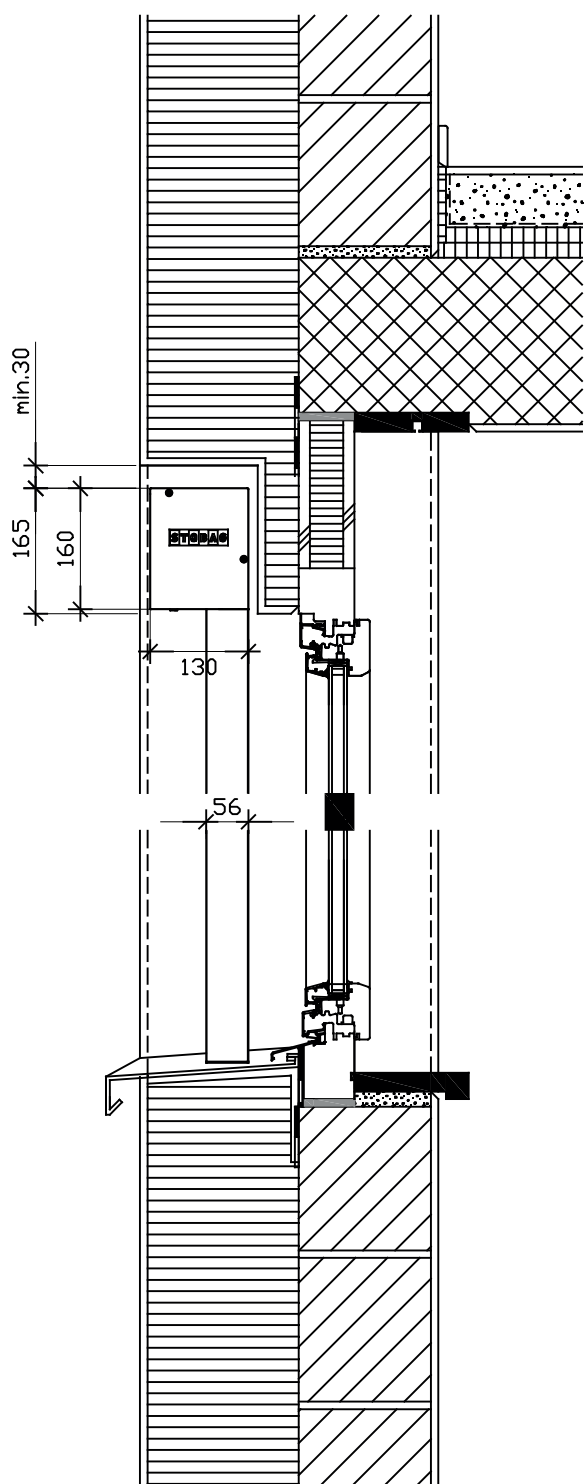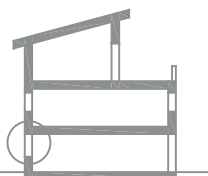

STOBAG VENTOSOL VS6200





Svislá markýza se zipovou technikou, montáž na ostění

KAMENNÁ FASÁDA, DETAIL ŘEZU

MST. 1:10

PRODUKT VENTOSOL

VYHOTOVENO Květen 2018/RH

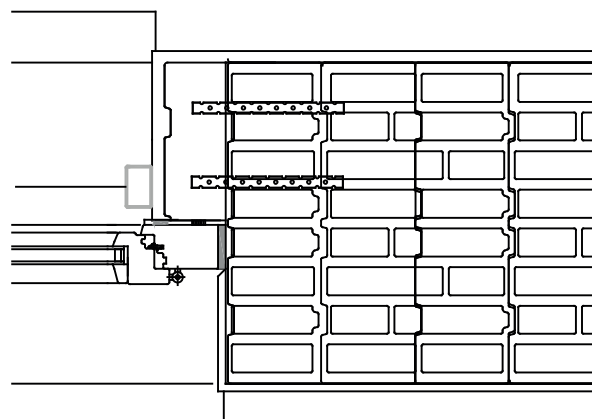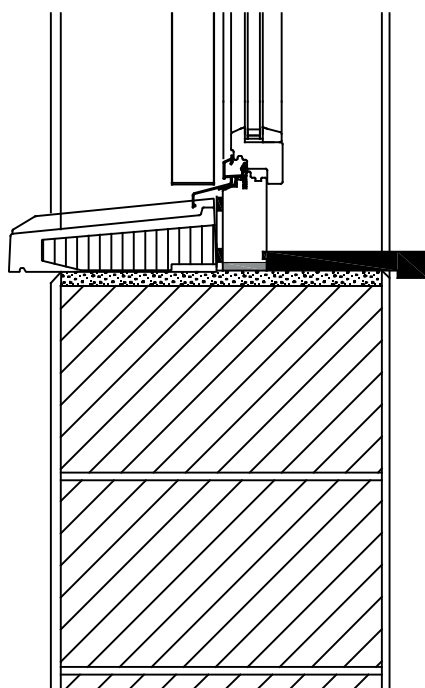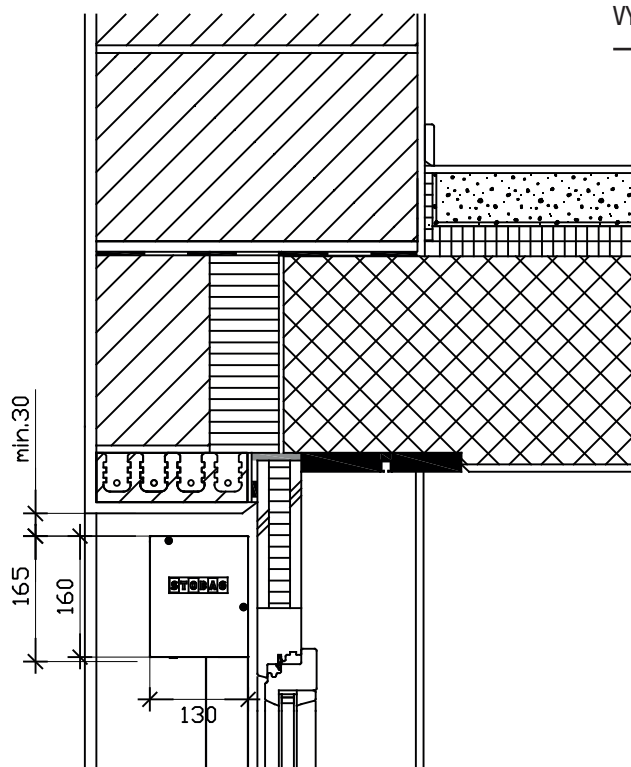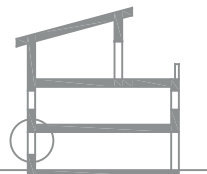

STOBAG VENTOSOL VS6200





Svislá markýza se zipovou technikou, montáž na ostění

HINTERL. DŘEVĚNÁ FASÁDA, DETAIL ŘEZU

MST. 1:10

PRODUKT VENTOSOL

VYHOTOVENO Květen 2018/RH

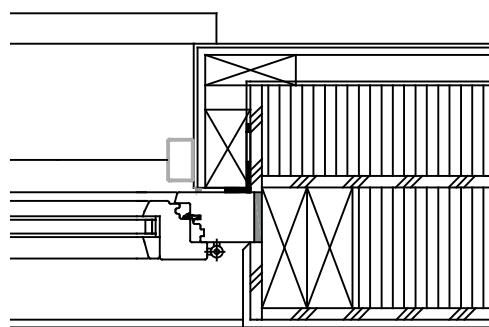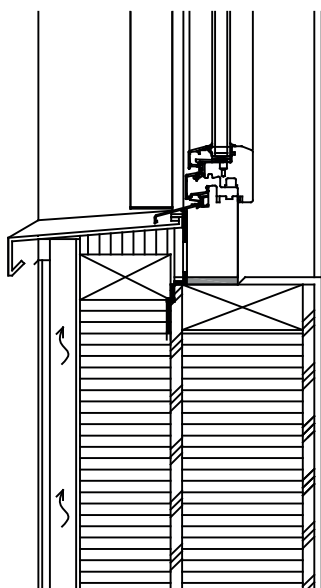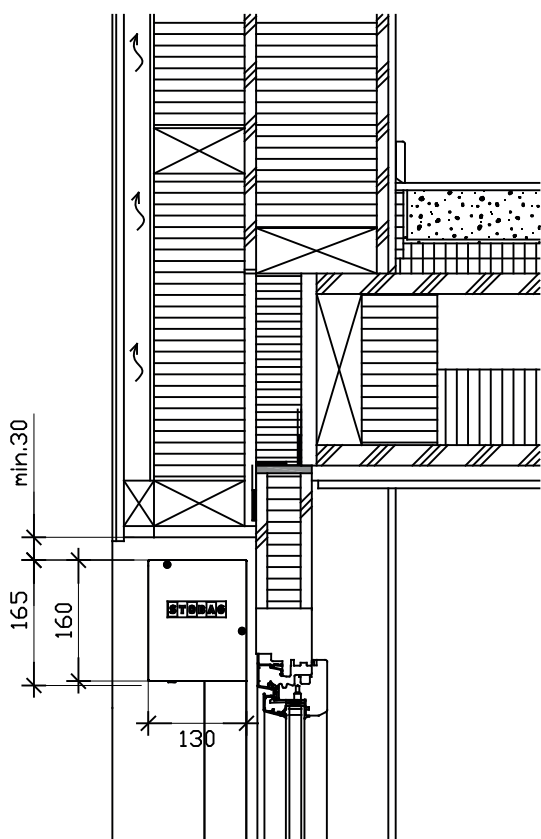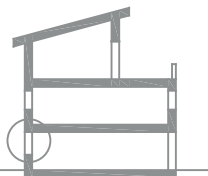

STOBAG VENTOSOL VS6200



Svislá markýza se zipovou technikou, montáž na ostění

POHLEDOVÉ ZDIVO Z PÁLENÝCH CIHEL, DETAIL ŘEZU

MST. 1:10

PRODUKT VENTOSOL

VYHOTOVENO Květen 2018/RH

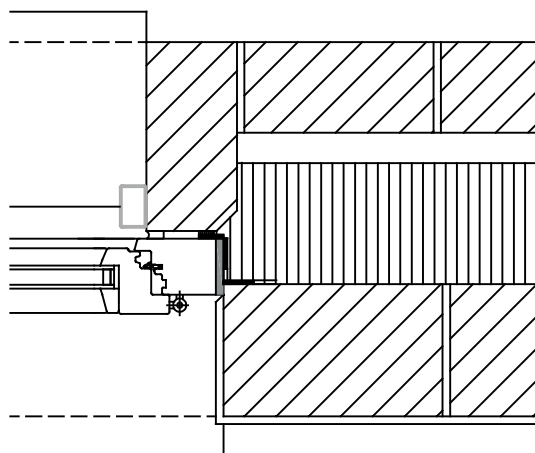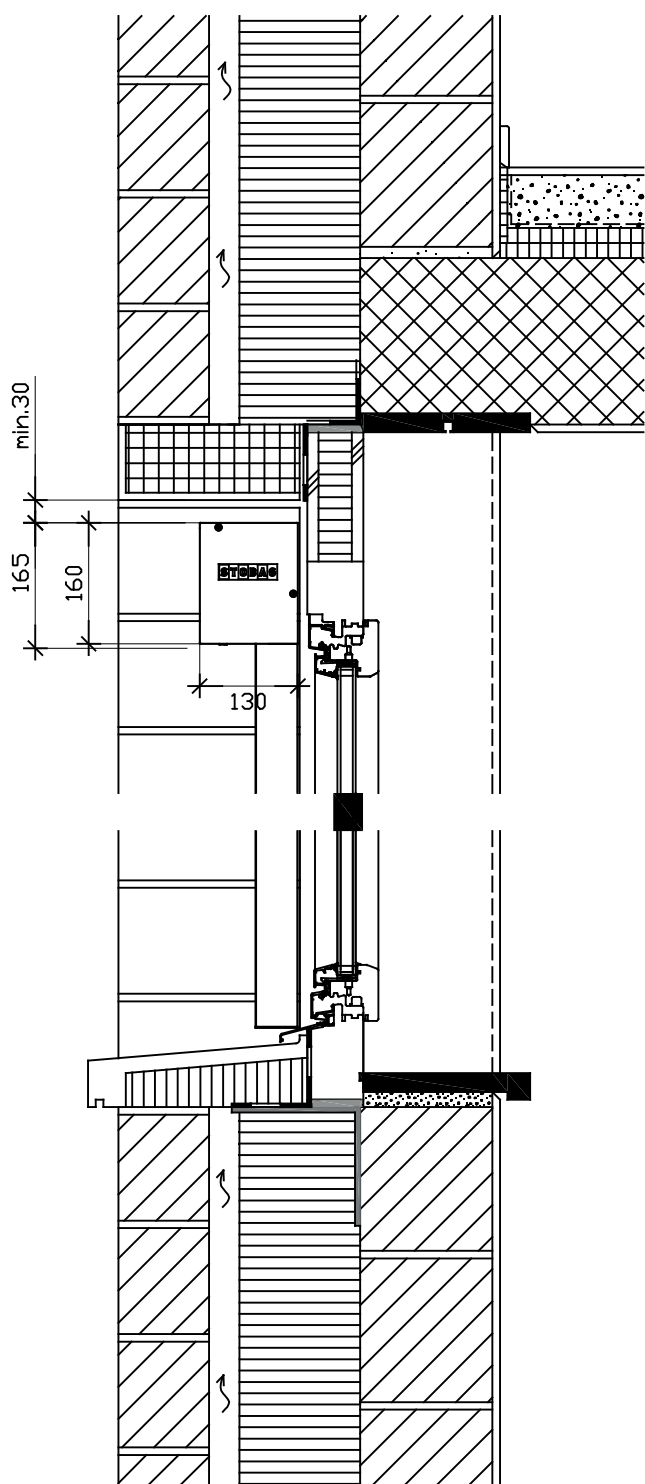

STOBAG VENTOSOL VS6200

Svislá markýza se zipovou technikou, montáž na ostění

FASÁDA Z POHLEDOVÉHO BETONU, DETAIL ŘEZU

MST. 1:10

PRODUKT VENTOSOL

VYHOTOVENO Květen 2018/RH

