


Horizontalschnitt Typ DB, DN, DS

(alle Masse in cm)

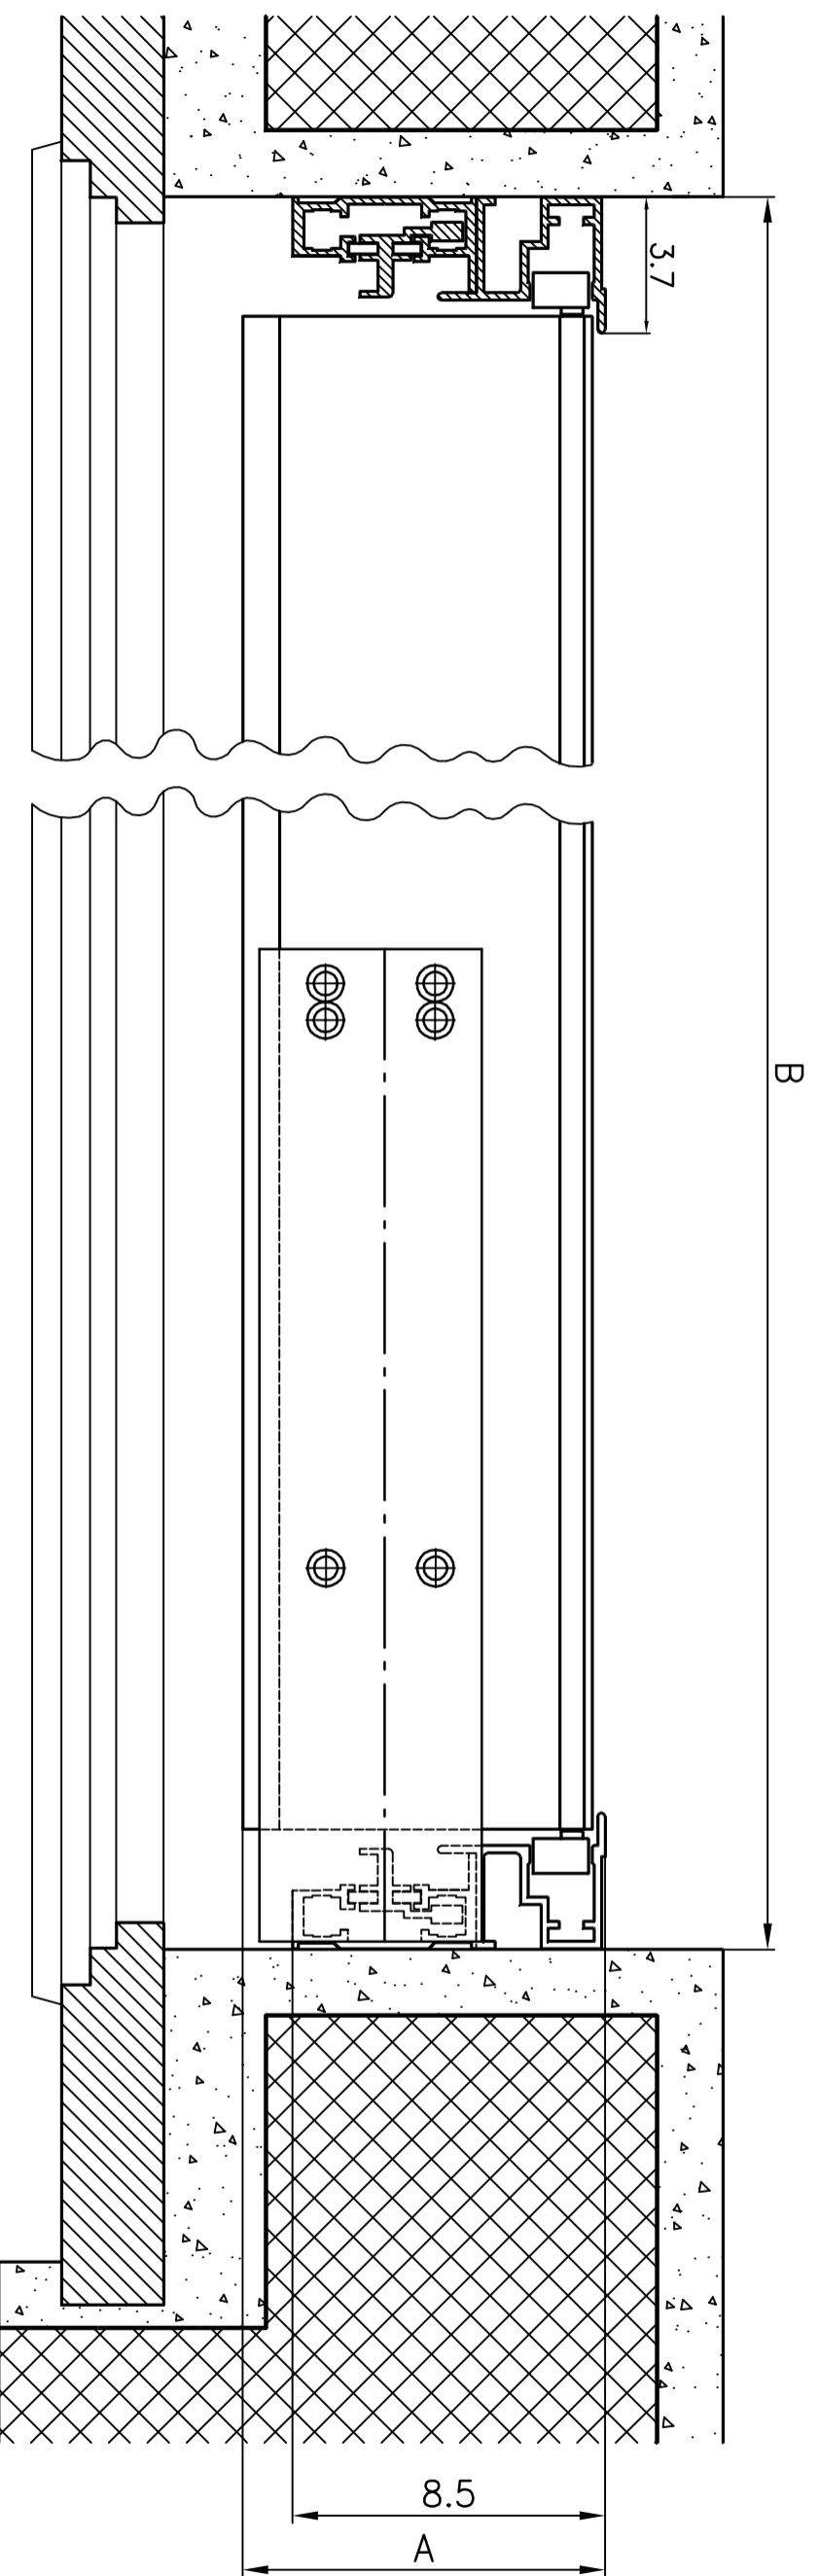

- A:
- 13.5 Typ DB Breitarmellen
 - 11.5 Typ DM bombierte Lamellen
 - 10.0 Typ DS Schmallarmellen

B: Licht Breite LB

Zeichnungs-Nr.		Gezeichnet Dessine		04.02.94	rb	Typ:	
Material:		Geprüft Contrôle				Ersetzt / Remplace Zeichnungs-Nr. CAD-Nr.	
Artikel:		Massstab Echelle					
Stobag-Faltladen FL1000		Gesehen Vu					
Horizontalschnitt mit Motor		Änderung Modification		11.07.03		CAD-Nr. 3463	
		1:2					

STOBAG Pilatusring 1 CH-5630 Muri
 Tel. +41(0)56 675 42 00 Fax +41(0)56 675 42 01
Schweizer Qualität - Swiss quality