
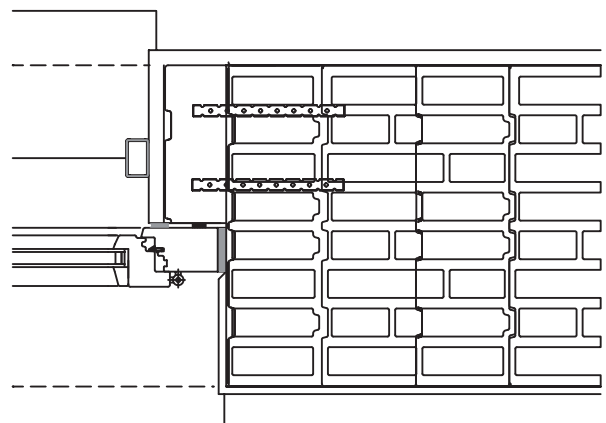
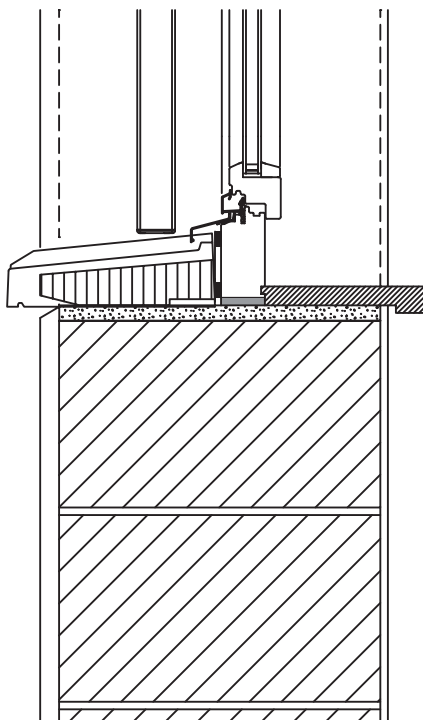
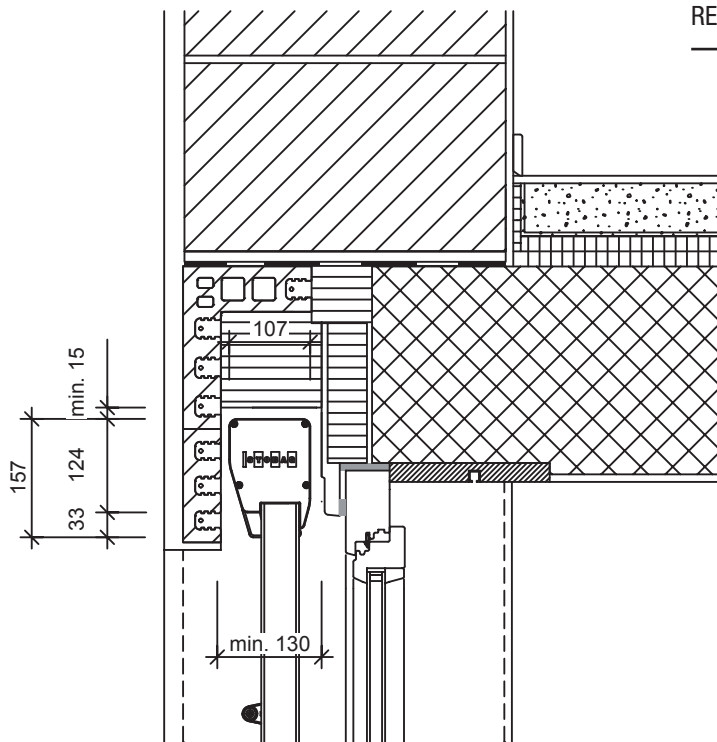


# STOBAG VISOMBRA FS6000

Tenda a bracci laterali con fermo di sicurezza antivento e area frontalino, montaggio in luce

## SEZIONE DETTAGLIO FACCIATA IN MURATURA

SCL. 1:10  
PRODOTTO VISOMBRA  
REALIZZATO Agosto 2014/FS




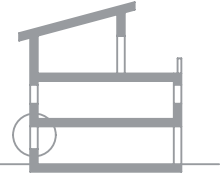


# STOBAG VISOMBRA FS6000

Tenda a bracci laterali con fermo di sicurezza antivento e area frontalino, montaggio in luce

## SEZIONE DETTAGLIO FACCIATA IN MURATURA

SCL. 1:10  
PRODOTTO VISOMBRA  
REALIZZATO Agosto 2014/FS

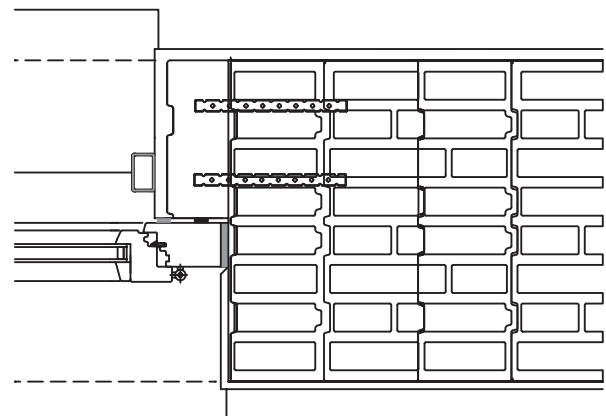
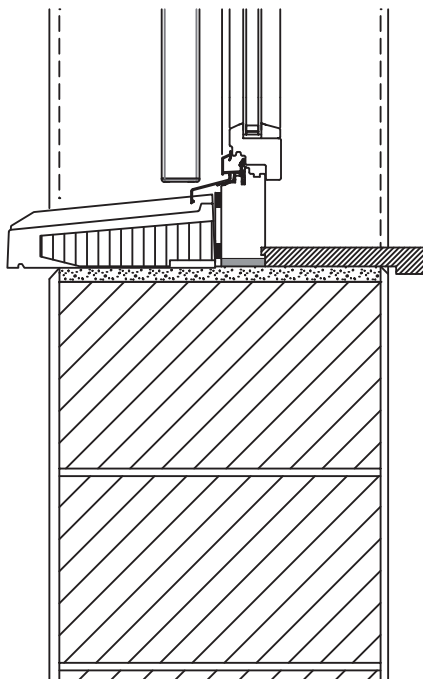
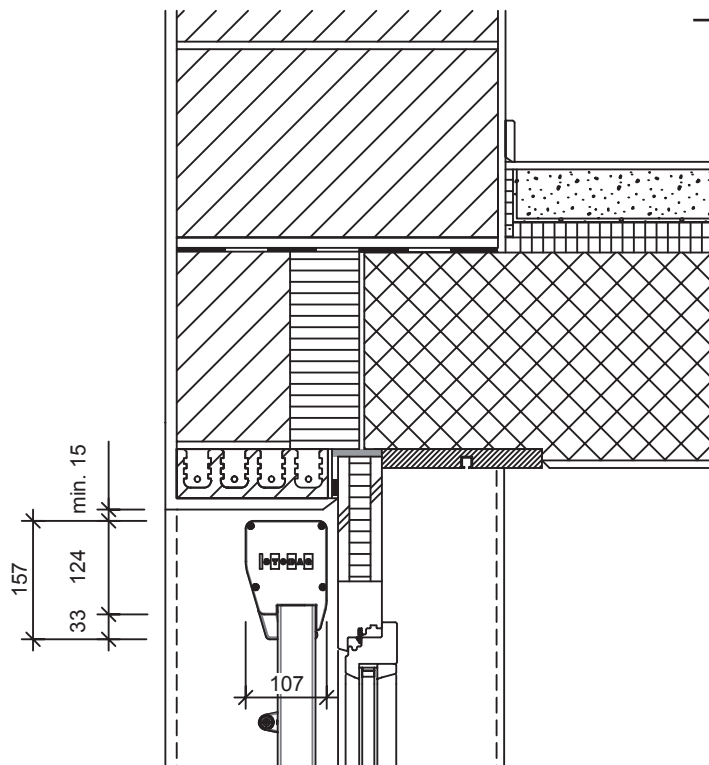
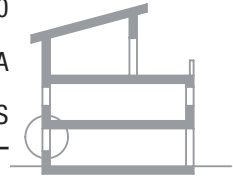


# STOBAG VISOMBRA FS6000

Tenda a bracci laterali con fermo di sicurezza antivento e area frontalino, montaggio in luce

## SEZIONE DETTAGLIO FACCIATA IN LEGNO INSERITA DIETRO

SCL. 1:10  
PRODOTTO VISOMBRA  
REALIZZATO Agosto 2014/FS

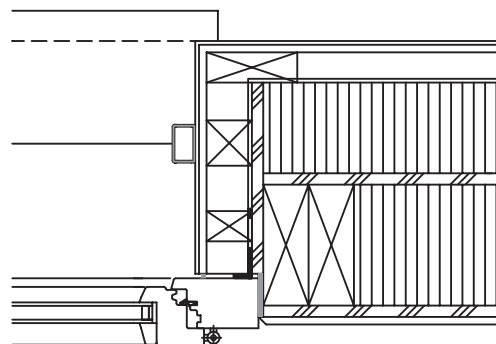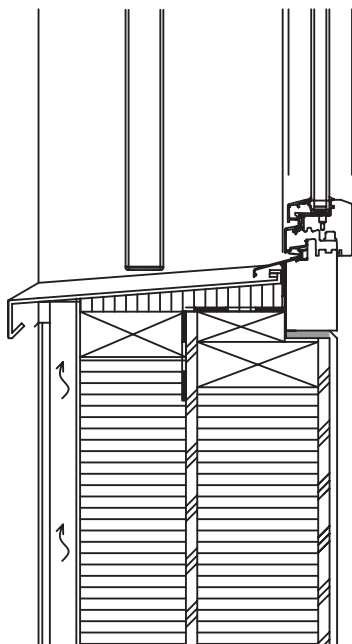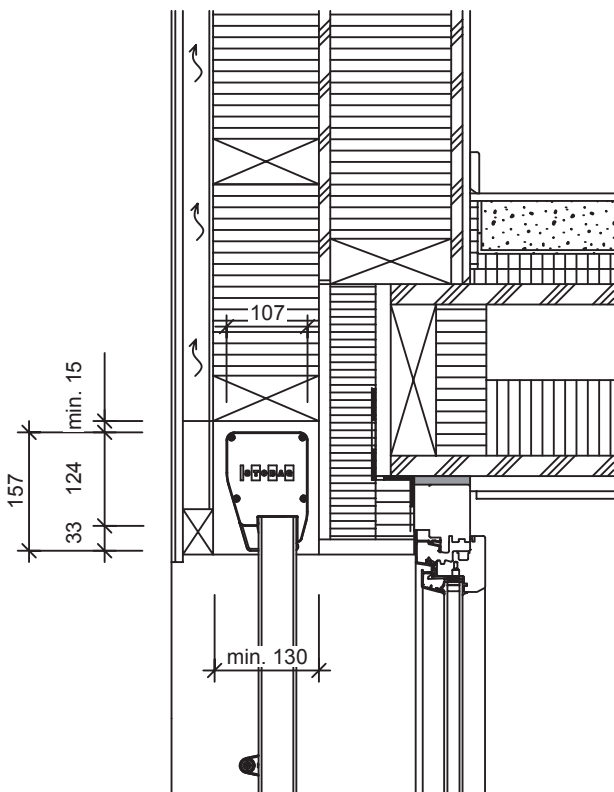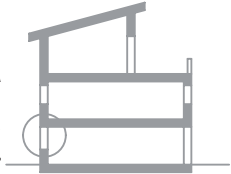

# STOBAG VISOMBRA FS6000





Tenda a bracci laterali con fermo di sicurezza antivento e area frontalino, montaggio in luce

## SEZIONE DETTAGLIO FACCIATA IN LEGNO INSERITA DIETRO

SCL. 1:10

PRODOTTO VISOMBRA

REALIZZATO Agosto 2014/FS

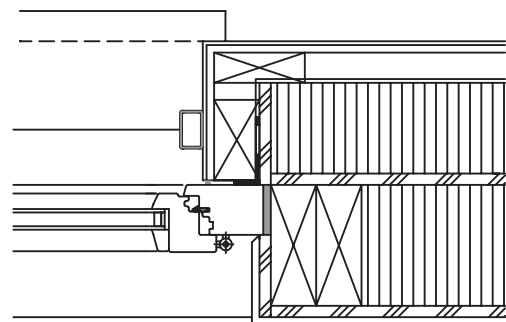
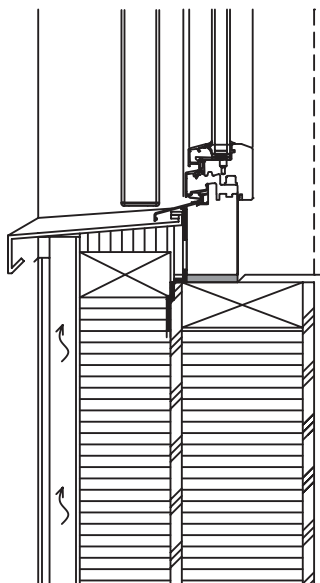
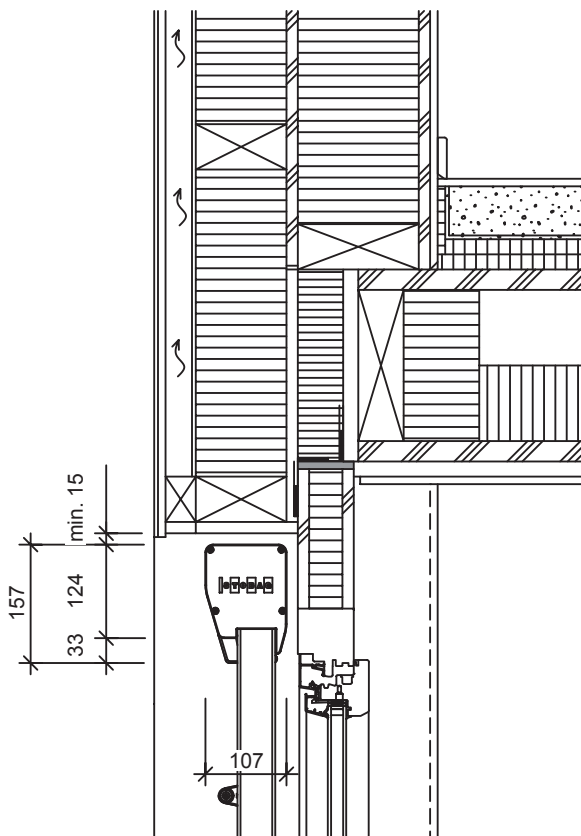
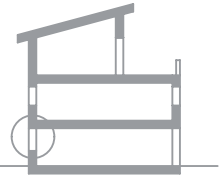


# STOBAG VISOMBRA FS6000

Tenda a bracci laterali con fermo di sicurezza antivento e area frontalino, montaggio in luce

## SEZIONE DETTAGLIO FACCIATA COMPATTA



SCL.	1:10
PRODOTTO	VISOMBRA
REALIZZATO	Agosto 2014/FS

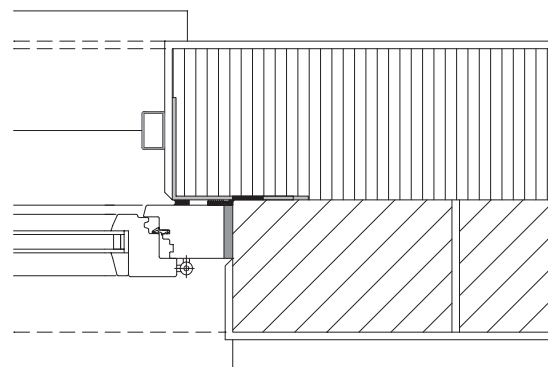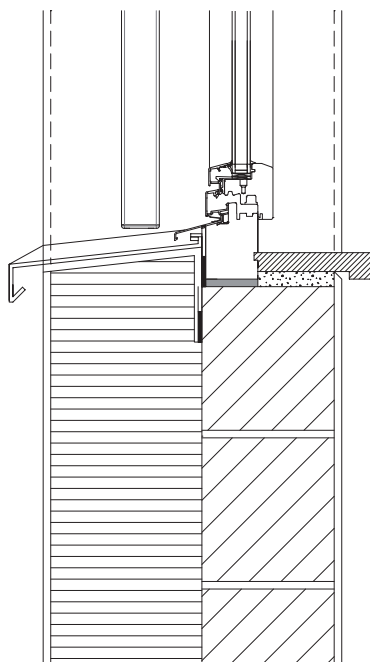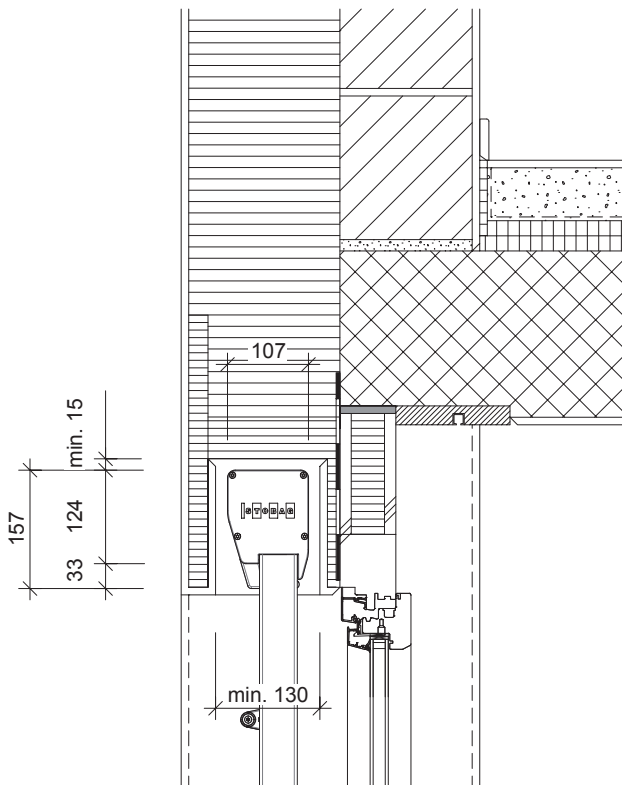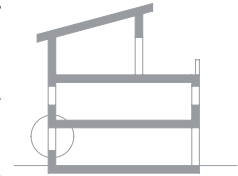



# STOBAG VISOMBRA FS6000

Tenda a bracci laterali con fermo di sicurezza antivento e area frontalino, montaggio in luce

## SEZIONE DETTAGLIO FACCIATA COMPATTA

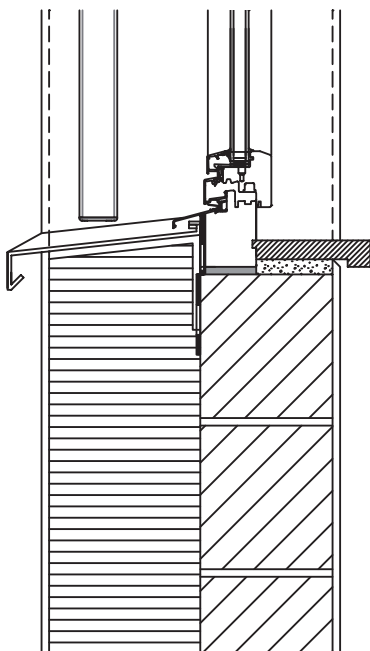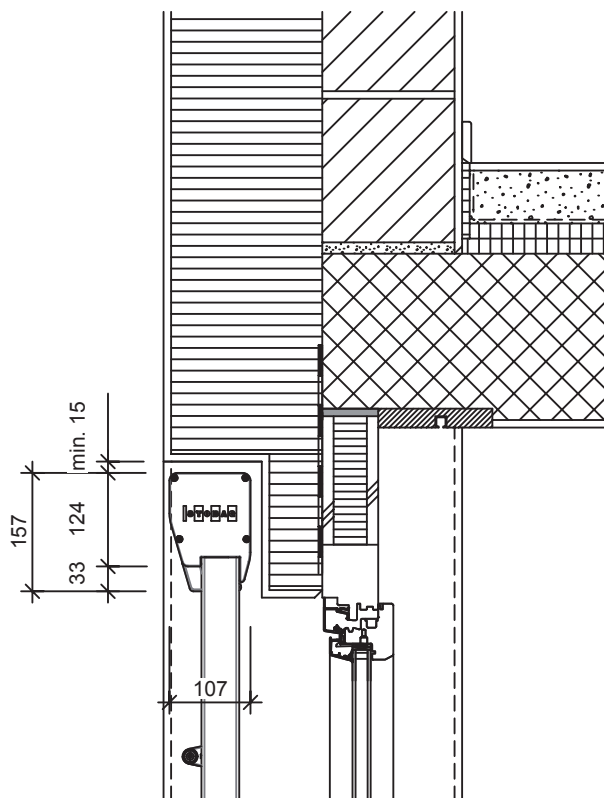


SCL. 1:10  
PRODOTTO VISOMBRA  
REALIZZATO Agosto 2014/FS

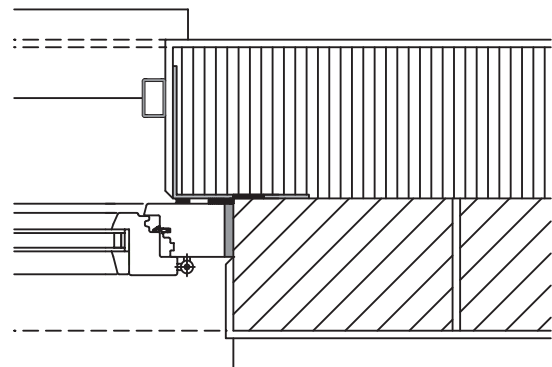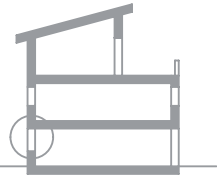

# STOBAG VISOMBRA FS6000

Tenda a bracci laterali con fermo di sicurezza antivento e area frontalino, montaggio in luce

## SEZIONE DETTAGLIO FACCIATA CON MATTONI A VISTA

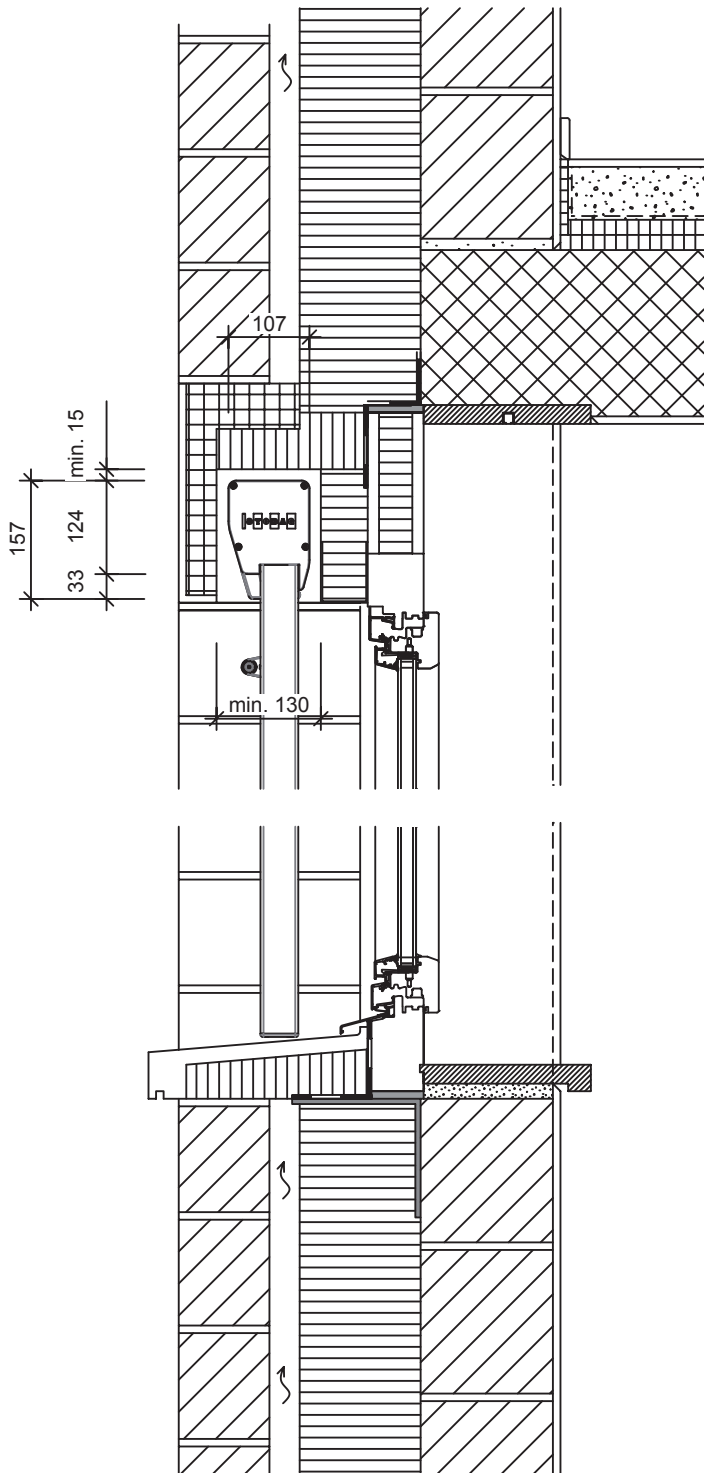

SCL.



1:10

PRODOTTO

VISOMBRA

REALIZZATO

Agosto 2014/FS

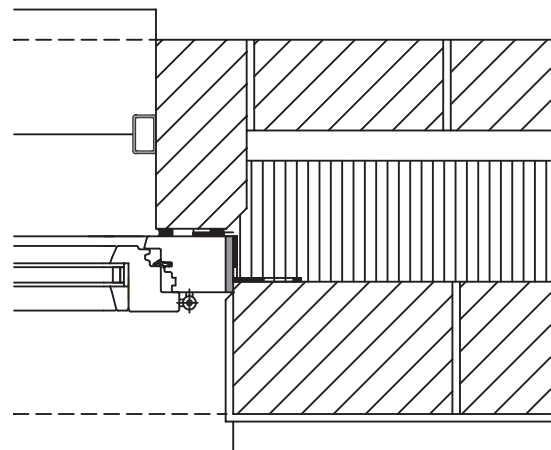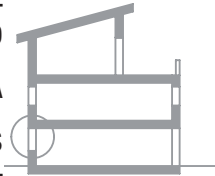

# STOBAG VISOMBRA FS6000





Tenda a bracci laterali con fermo di sicurezza antivento e area frontalino, montaggio in luce

## SEZIONE DETTAGLIO FACCIATA CON MATTONI A VISTA

SCL. 1:10

PRODOTTO VISOMBRA

REALIZZATO Agosto 2014/FS

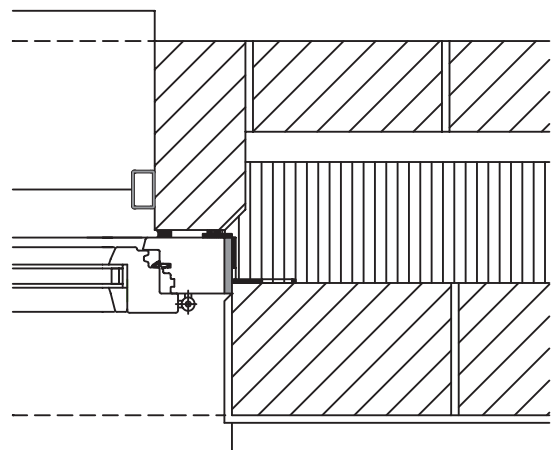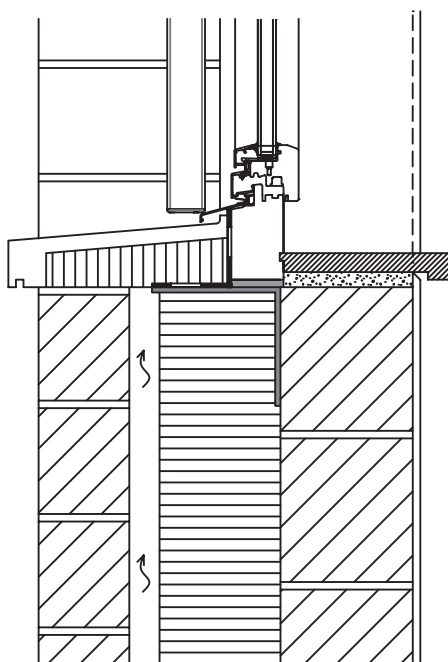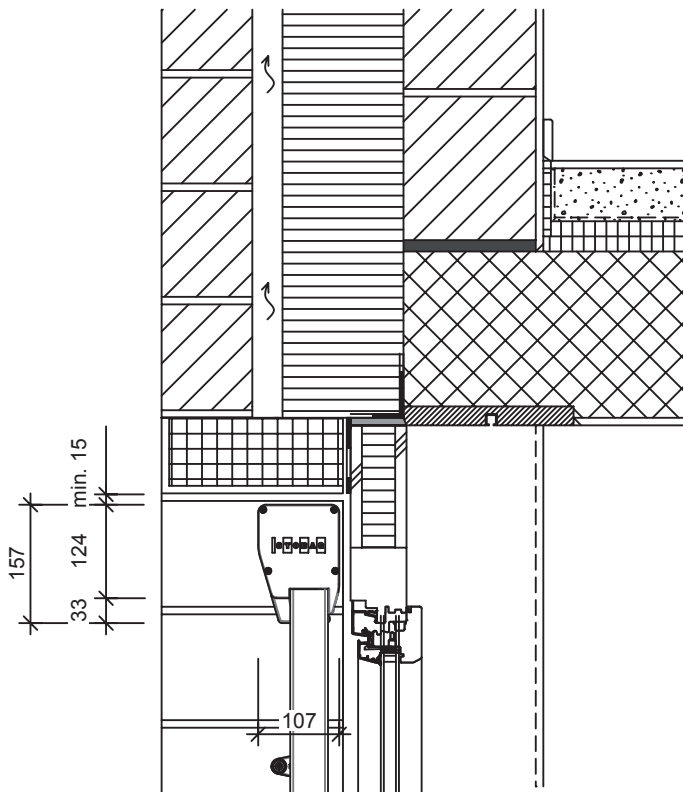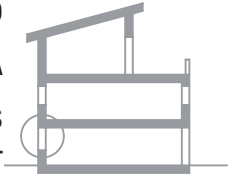



# STOBAG VISOMBRA FS6000

Tenda a bracci laterali con fermo di sicurezza antivento e area frontalino, montaggio in luce

## SEZIONE DETTAGLIO FACCIATA IN CEMENTO A VISTA

SCL. 1:10  
PRODOTTO VISOMBRA  
REALIZZATO Agosto 2014/FS

